



Projet d'aménagement paysager de

Mme et M

44 190 GORGES




La fabrique de jardins
Laurence BAZEAU - Paysagiste conseil

lauren paysage@gmail.com
07 72 43 27 00
www.lafabriquedejardins.fr
44190 Gorges

n°siret : 835 118 019 00016

ETAT DES LIEUX

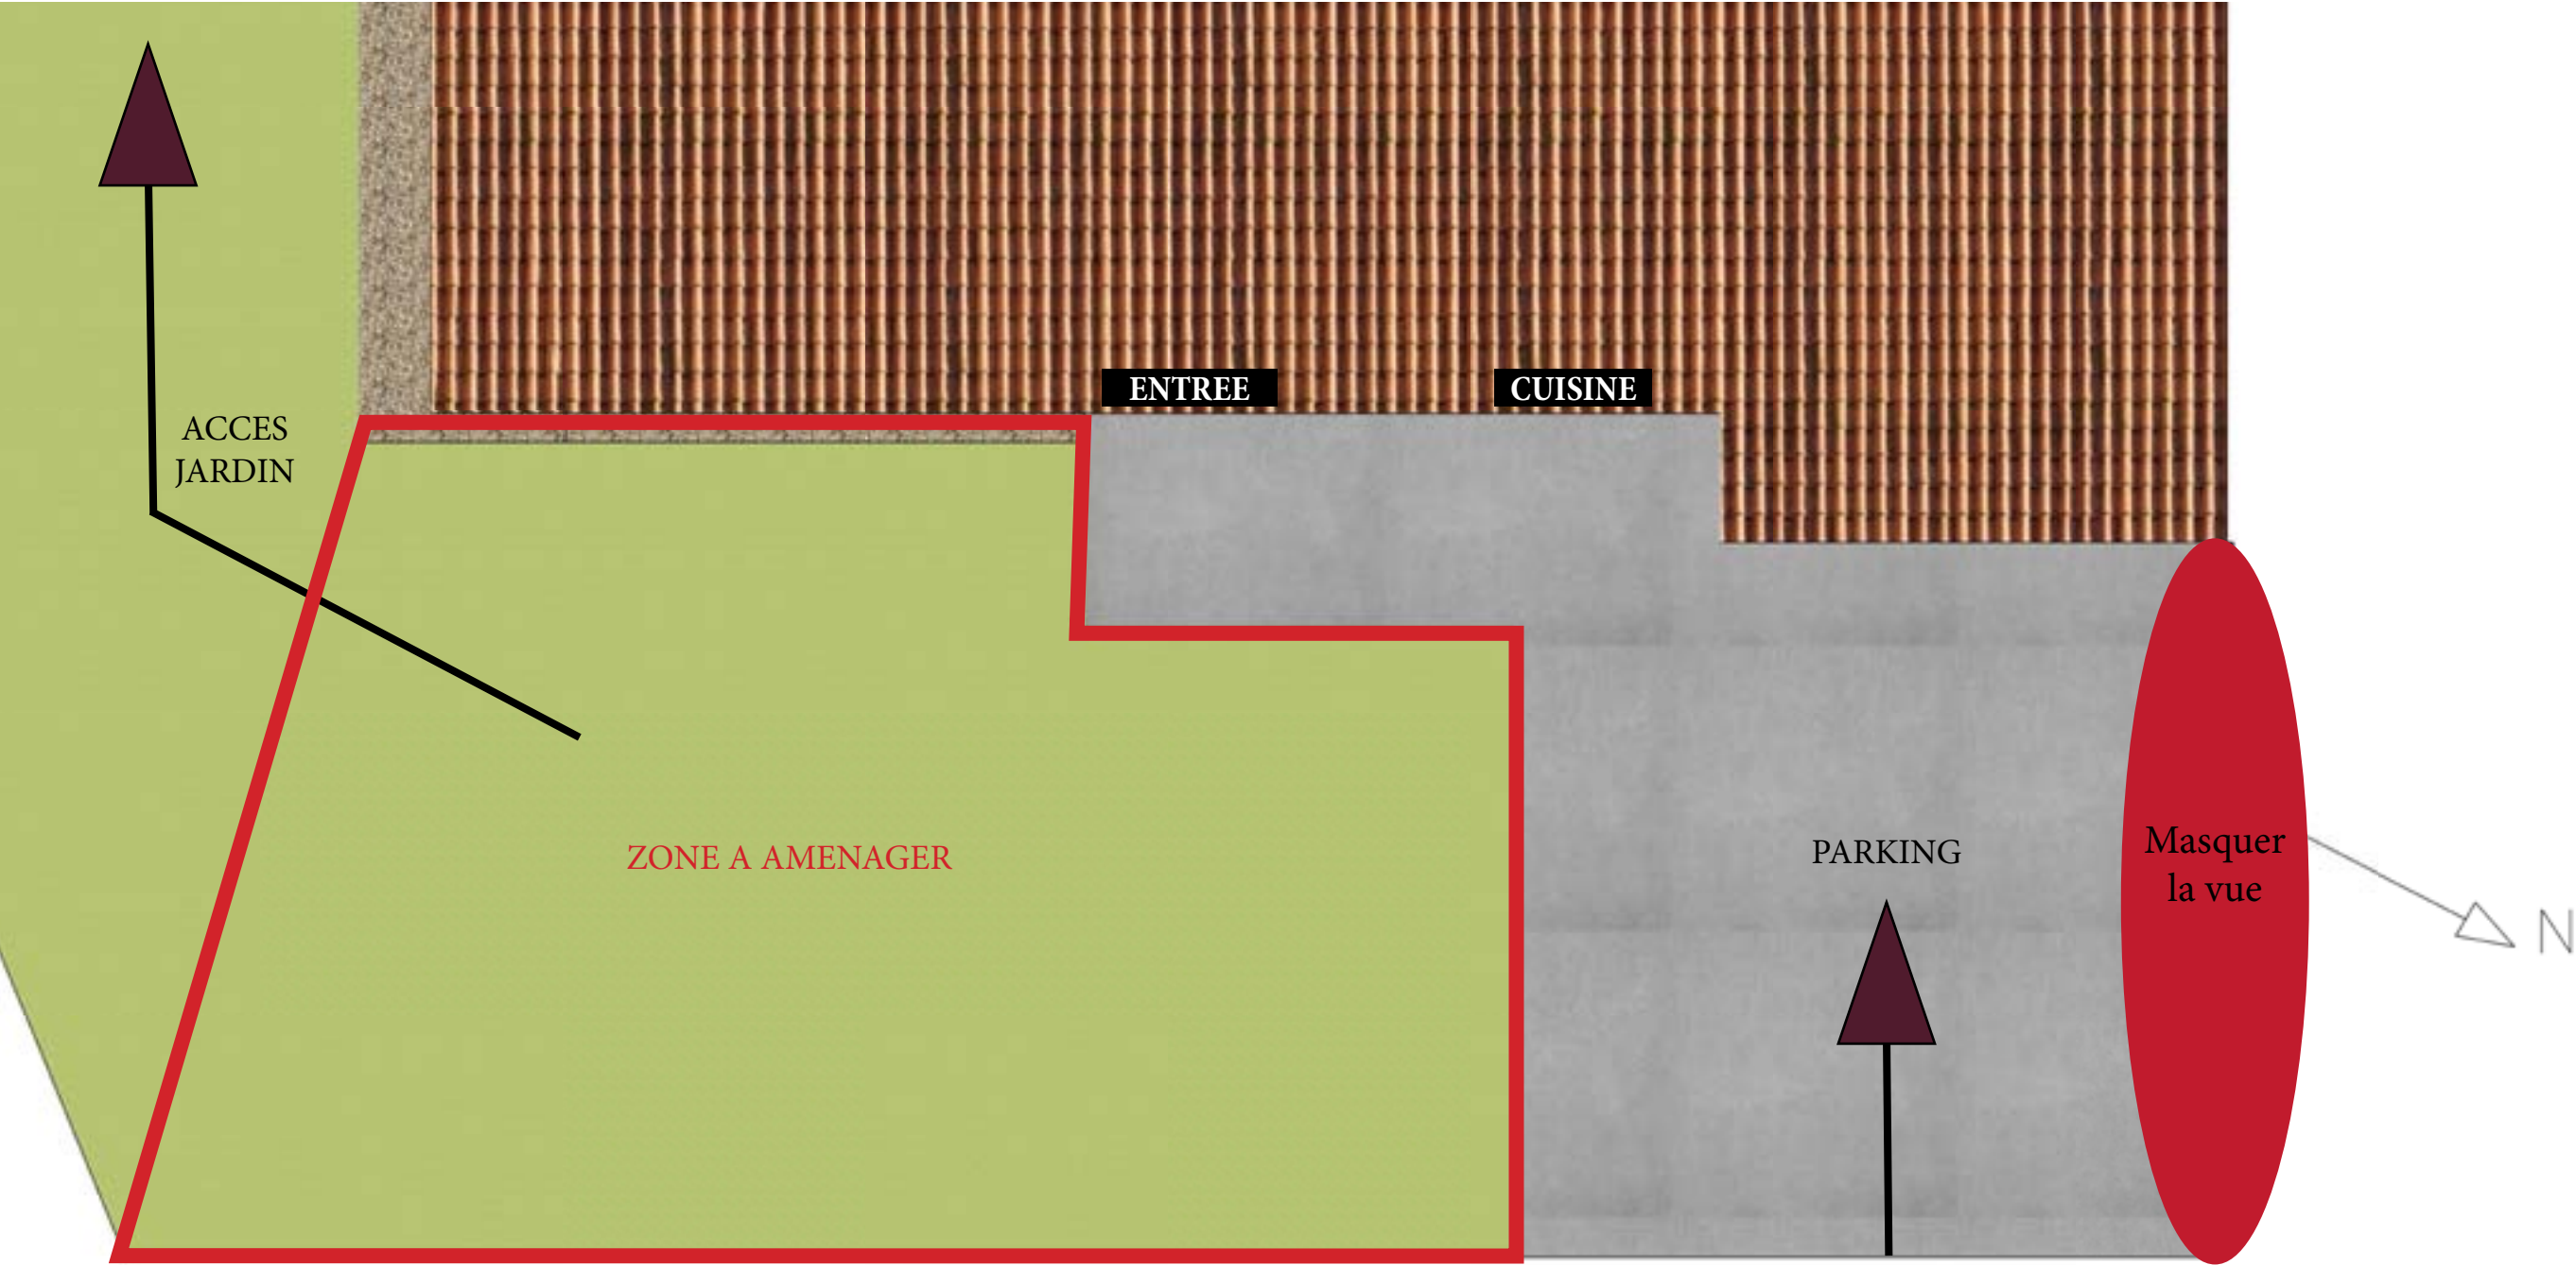

Descriptif du site - Souhaits des clients
Aménager l'entrée d'une maison individuelle

Superficie : 40m² (15m² de massif)
Environnement : Jardin de bourg
Les ambiances : Naturelle - champêtre
La philosophie : Ecologique
Eléments à mettre en place : massifs floraison bleue et clôture
Entretien du jardin : 1h par semaine

Projet d'aménagement paysager de Mme et M 44 190 GORGES	
<i>Etat des lieux et intentions</i> Echelle : 1/50	
Laurence BAZEAU 07 72 43 27 00 lauren Paysage@gmail.fr www.lafabriquedejardins.fr n°siret : 835 118 019 00016	

INTENTIONS

L'espace à **aménager** est la **zone de transition** entre le monde extérieure et la maison. Mais également, **le point de départ du jardin** qui se poursuit à l'arrière de la maison.

La composition de cet aménagement doit donc **donner envie au visiteur de poursuivre sa promenade en créant un espace accueillant et convivial**.

Pour obtenir **une ambiance naturelle et champêtre**, les **courbes sont privilégiées** (dessin des massifs). Les végétaux choisis sont rustiques et non-exotiques. Ils ne sont pas taillés afin de garder leur **forme naturelle** sauf pour les houx taillés en boules qui donnent un rythme et structure la composition florale. Les **graminées** adoucissent la composition et renforce l'aspect naturel.

Les **tonalités bleues et orangées** sont choisies pour s'harmoniser avec la maison et notamment le rouge des menuiseries.

La philosophie écologique est obtenue par l'utilisation de **matériaux naturels et non traités** (plessage et bordures en châtaignier, paillage végétaux broyés), mais également par l'emploi de **végétaux nécessitants peu d'arrosage**, non exotiques et choisis dans des pépinières locales.

Projet d'aménagement paysager de Mme et M 44 190 GORGES	
<i>Etat des lieux et intentions</i>	
Laurence BAZEAU 07 72 43 27 00 lauren Paysage@gmail.fr www.lafabriquedejardins.fr n°siret : 835 118 019 00016	

PLAN PROJET - UNE ENTREE ACCUEILLANTE



Projet d'aménagement paysager de
Mme et M
44 190 GORGES

Plan masse projet
Echelle : 1/50

Laurence BAZEAU
07 72 43 27 00
laurenspaysage@gmail.fr
www.lafabriquedejardins.fr
n°siret : 835 118 019 00016

LES VEGETAUX - TONS BLEUS ET ORANGES

Gaura lindheimeri -	Vitex agnus castus - Arbre au poivre	Stipa gigantea - Avoine géante	Ilex crenata, Houx	Pavot	Miscanthus sinensis - Roseau de Chine	Salvia uliginosa - Sauge	Salvia azurea - Sauge bleue
Ilex crenata, Houx	Nepeta sibirica - Chataire de Sibérie	Stipa tenuifolia - Cheveux d'ange	Cornus alba 'Sibirica' - Cornouiller de Sibéri	Perovskia atriplicifolia 'Blue Sp	Salvia farinacea - Sauge farineuse	Verbena bonariensis - Verveine de Buenos-Air	
Cornus sanguinea 'Winter Flame' Anny -	Crocosmia crocosmiflora 'Lady Ha	Stachys byzantina - Epiaire de Byzance	Wisteria floribunda 'Alba' - Glycine du Jap	Pennisetum orientale - Herbe aux écouvillons	Linum perenne - Lin vivace	Choiysa 'Aztec Pearl' - Oranger du Mexique Az	Papaver orientale 'harvest moon' - Pavot

Arbustes

- 2 Cornus sanguinea 'Winter Flame' Anny, Cornouiller sanguin
- 1 Vitex agnus castus, Arbre au poivre
- 3 Ilex crenata, Houx
- 2 Ilex crenata, Houx
- 1 Cornus alba 'Sibirica', Cornouiller de Sibérie
- 1 Choisya 'Aztec Pearl', Oranger du Mexique Aztec Pearl
- 2 Perovskia atriplicifolia 'Blue Spire', Sauge d'Afghanistan
- Plantes grimpantes
- 1 Wisteria floribunda 'Alba', Glycine du Japon Alba

Vivaces

- 3 Gaura lindheimeri
- 2 Stipa gigantea, Avoine géante
- 3 Nepeta sibirica, Chataire de Sibérie
- 8 Stipa tenuifolia, Cheveux d'ange
- 8 Crocosmia crocosmiflora, Crocosmie
- 3 Stachys byzantina, Epiaire de Byzance
- 4 Pennisetum orientale, Herbe aux écouvillons
- 3 Linum perenne, Lin vivace
- 3 Papaver, Pavot

- 1 Papaver, Pavot
- 2 Miscanthus sinensis, Roseau de Chine
- 2 Salvia uliginosa, Sauge
- 3 Salvia azurea, Sauge bleue
- 1 Salvia farinacea, Sauge farineuse
- 1 Verbena bonariensis, Verveine de Buenos-Aires

Projet d'aménagement paysager de
Mme et M
44 190 GORGES

Quantitatif et photos végétaux
Echelle : 1/50

Laurence BAZEAU
07 72 43 27 00
laurenspaysage@gmail.fr
www.lafabriquedejardins.fr
n°siret : 835 118 019 00016

UNE ENTREE NATURELLE ET CHAMPETRE



Clôture plessis châtaignier



Bordure massif - lisse châtaignier



PAILLAGE MISCANRHUS BROYE



CLAUSTRA ALU - Brand conception



Projet d'aménagement paysager de
Mme et M
44 190 GORGES

Planche ambiance

Laurence BAZEAU
07 72 43 27 00
lauren Paysage@gmail.fr

www.lafabriquedejardins.fr

n°siret : 835 118 019 00016



Projet d'aménagement paysager de
Mme et M
44 190 GORGES


Laurence BAZEAU
07 72 43 27 00
lauren Paysage@gmail.fr

www.lafabriquedejardins.fr

n°siret : 835 118 019 00016



METRES ET REVETEMENTS

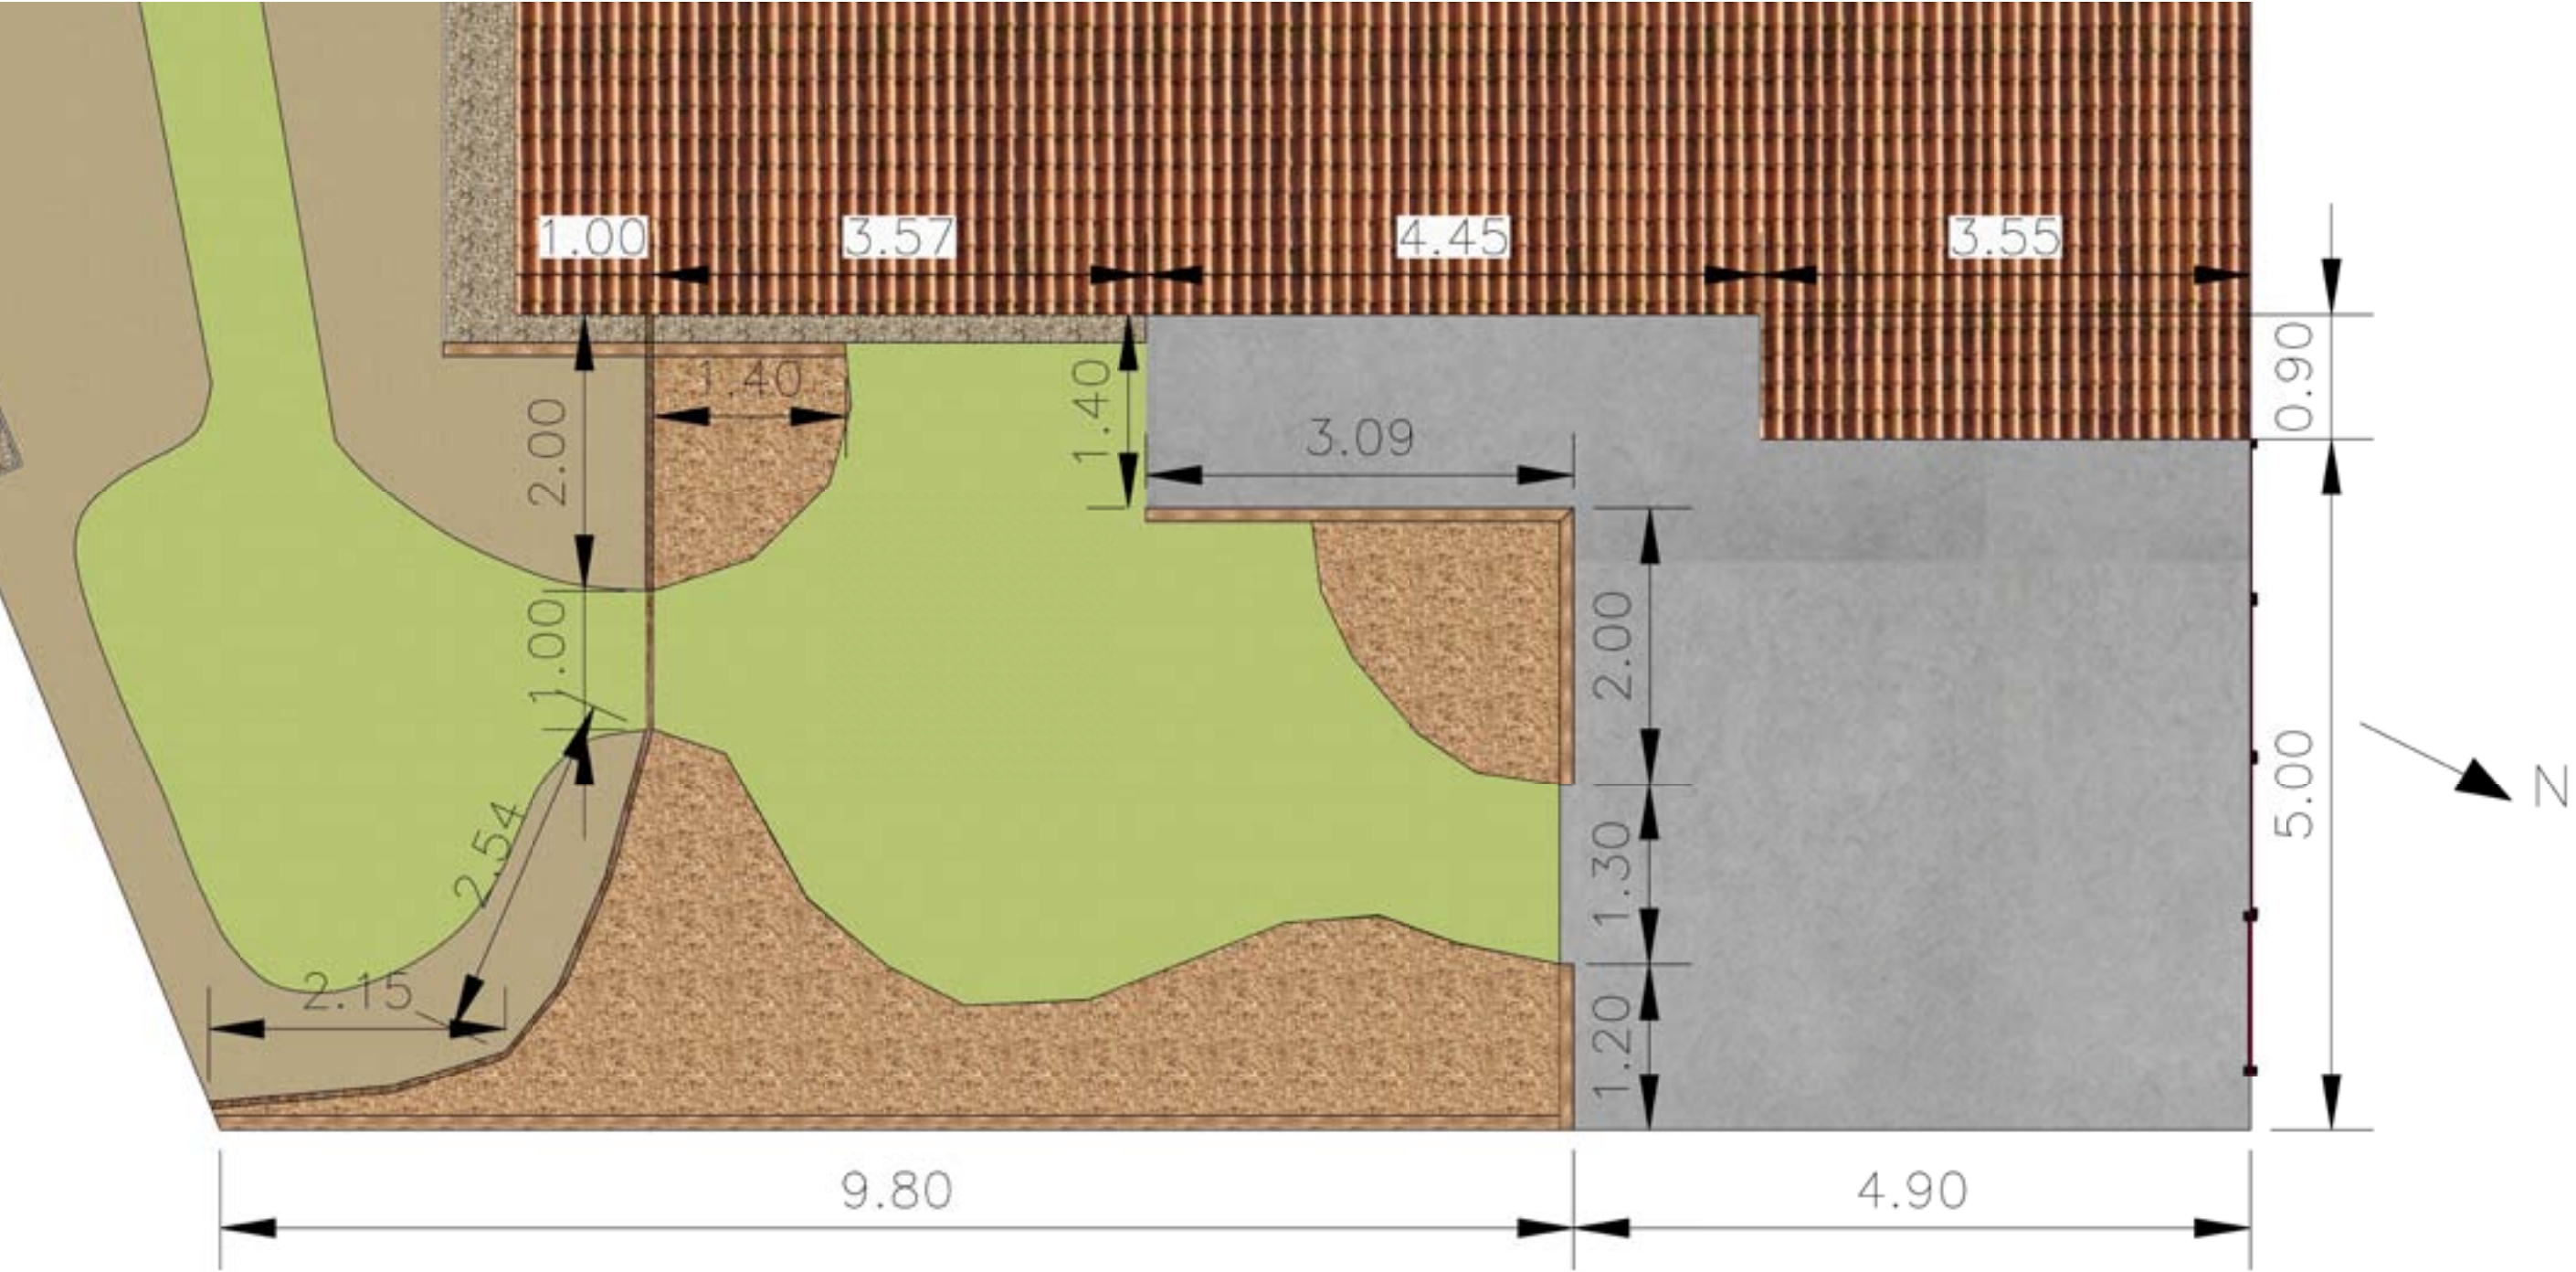

- Parking – 30,18 m²
- Pelouse – 19,32 m²
- Clôture plessage châtaignier – 6.70ml x 1m h
- Bordure lisses de châtaignier demi ronde H0,10m x 18.30 ml
- Gravillon de drainage – 0,71 m²
- Massifs – paillage BRF (bois raméaux fragmentés) – 15,21 m²

Projet d'aménagement paysager de
Mme et M
44 190 GORGES

Mètres - revêtements

Echelle : 1/50


Laurence BAZEAU
07 72 43 27 00
laurenspaysage@gmail.fr

www.lafabriquedejardins.fr

n°siret : 835 118 019 00016



PLAN DE PLANTATION

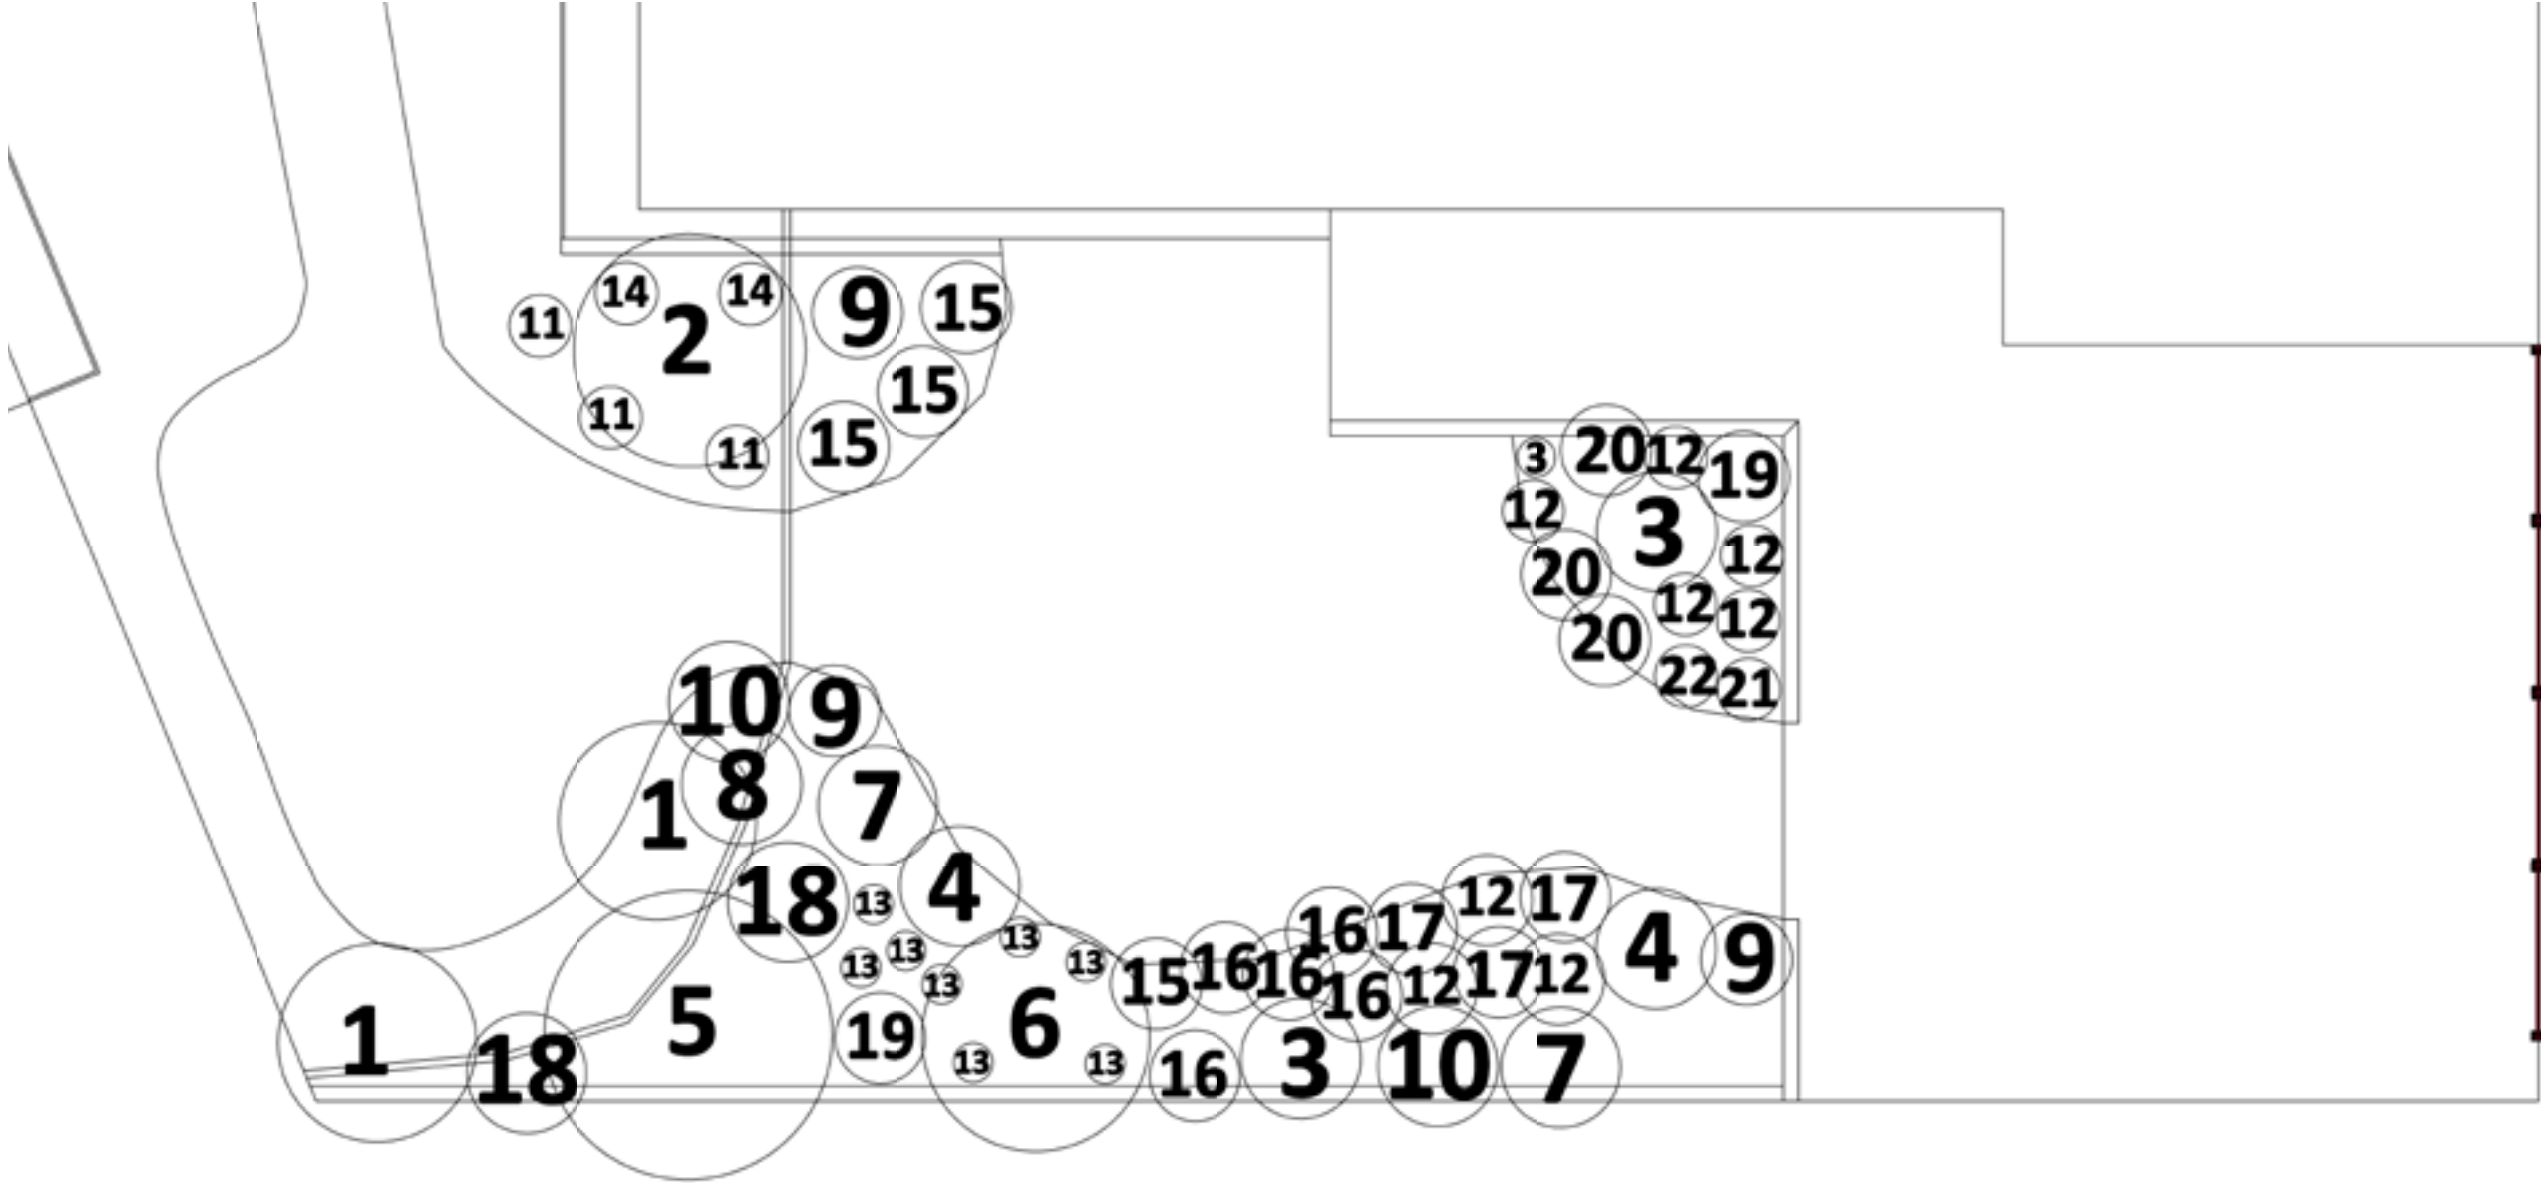

Arbustes

- 1 Cornus sanguinea 'Winter Flame', Cornouiller sanguin
- 2 Vitex agnus castus, Arbre au poivre
- 3 Ilex crenata, Houx
- 4 Ilex crenata, Houx
- 5 Cornus alba 'Sibirica', Cornouiller de Sibérie
- 6 Choisya 'Aztec Pearl', Oranger du Mexique Aztec Pearl
- 7 Perovskia atriplicifolia 'Blue Spire', Sauge d'Afghanistan

Plantes grimpantes

- 8 Wisteria floribunda 'Alba', Glycine du Japon Alba

Vivaces

- 9 Gaura lindheimeri
- 10 Stipa gigantea, Avoine géante
- 11 Nepeta sibirica, Chataire de Sibérie
- 12 Stipa tenuifolia, Cheveux d'ange
- 13 Crocosmia crocosmiiflora, Crocosmie
- 14 Stachys byzantina, Epiaire de Byzance
- 15 Pennisetum orientale, Herbe aux écouillons
- 16 Linum perenne, Lin vivace
- 17 Papaver, Pavot

- 18 Miscanthus sinensis, Roseau de Chine
- 19 Salvia uliginosa, Sauge
- 20 Salvia azurea, Sauge bleue
- 21 Salvia farinacea, Sauge farineuse
- 22 Verbena bonariensis, Verveine de Buenos-Aires

Projet d'aménagement paysager de
Mme et M
44 190 GORGES

Plan plantations

Echelle : 1/50

Laurence BAZEAU
07 72 43 27 00
laurenspaysage@gmail.fr

www.lafabriquedejardins.fr

n°siret : 835 118 019 00016

